شركة طرق الرياض للمقاولات
RIYADH ROADS CONTRACTING CO.

وزارة الإسكان
MINISTRY OF HOUSING

مكتب رمك للاستشارات الهندسية
Office Ramak For Engineering Consultancy
تصميم - إشراف - تخطيط عمراني - إدارة مشاريع

Works Inspection Request - WIR

طلب إستلام أعمال

MIR Serial Number:	طلب تسليم اعمال تخطيط الطرق	الرقم التسلسلي: 0000
Date	٢٠٢٥/١١/١٩	التاريخ
Location	جدة	المنطقة
Project Title	مشروع تلال الغروب	إسم المشروع
Consultant	مكتب رمك للإستشارات الهندسية	الإستشاري
Contractor :	شركة طرق الرياض للمقاولات	المقاول

Part A: By the Contractor:

الجزء (أ) : يتم إستكماله من خلال المقاول

Attachments (tick as appropriate) المرفقات

- ■ Sketch attached to show the location(s) كروكي توضيحي للموقع
- ☐ Inspection Check list قائمة الفحص
- ☐ Surveyor Field Sheet (if any) سجل إستلام الأعمال المساحية
- ☐ Approved Shop Drawing الرسومات التنفيذية المعتمدة
- ☐ Test Reports (if any) تقارير إختبارات (إن وجدت)
- ☐ Ohters(state) أخرى

Discipline: التصنيف	☐ Civil إنشائي	☐ Architectural معماري	☐ Mechanical ميكانيكا	☐ Electrical كهرباء ☐	☐ Other (state) أخرى

Description of Works to be inspected and / or tested: وصف الأعمال المطلوب تسليمها

اعمال تخطيط الطرق

شارع 03

بلوك 03

Works Quantity:

We certify that these works has been executed in accordance with the Contract Specifications and Approved Drawings
نشهد بان الأعمال المذكورة أعلاه نفذت حسب مواصفات العقد و حسب المخططات المعتمدة

Name: الاسم:	Signature التوقيع:	Designation المسمى الوظيفي:	Date: التاريخ : 08/11/2025

Part B: By the Consultant:

الجزء (ب): يتم إستكماله من خلال الإستشارى

Site Inspector's Comments: ملاحظات القائم بالإستلام

Name: الاسم: نافيل محمد	Signature التوقيع:	Designation المسمى الوظيفي:	Date: التاريخ

Witnessed Site Test Results (if any): نتائج إختبارات الموقع (إن وجدت)

- ☑ Passed مقبول
- ☐ Failed مرفوض
- ☐ N/A لا يوجد

Resident Engineer Final Comments & Decision: ملاحظات مدير المشروع - إستشاري

- ☑ Approved معتمد
- ☐ Approved with Comments معتمد بملاحظات
- ☐ Comply Comments and Resubmit معالجة الملاحظات و إعادة التقديم
- ☐ Rejected مرفوض

Name: الإسم: م/ انور عبدالله الماجي	Signature التوقيع:	Date: التاريخ

Acceptance does not relieve the contractor from his responsibility and liability concerning compliance with the contract requirement.
إن هذه الموافقة لا تعفي المقاول من مسؤولياته تجاه مطابقة متطلبات العقد

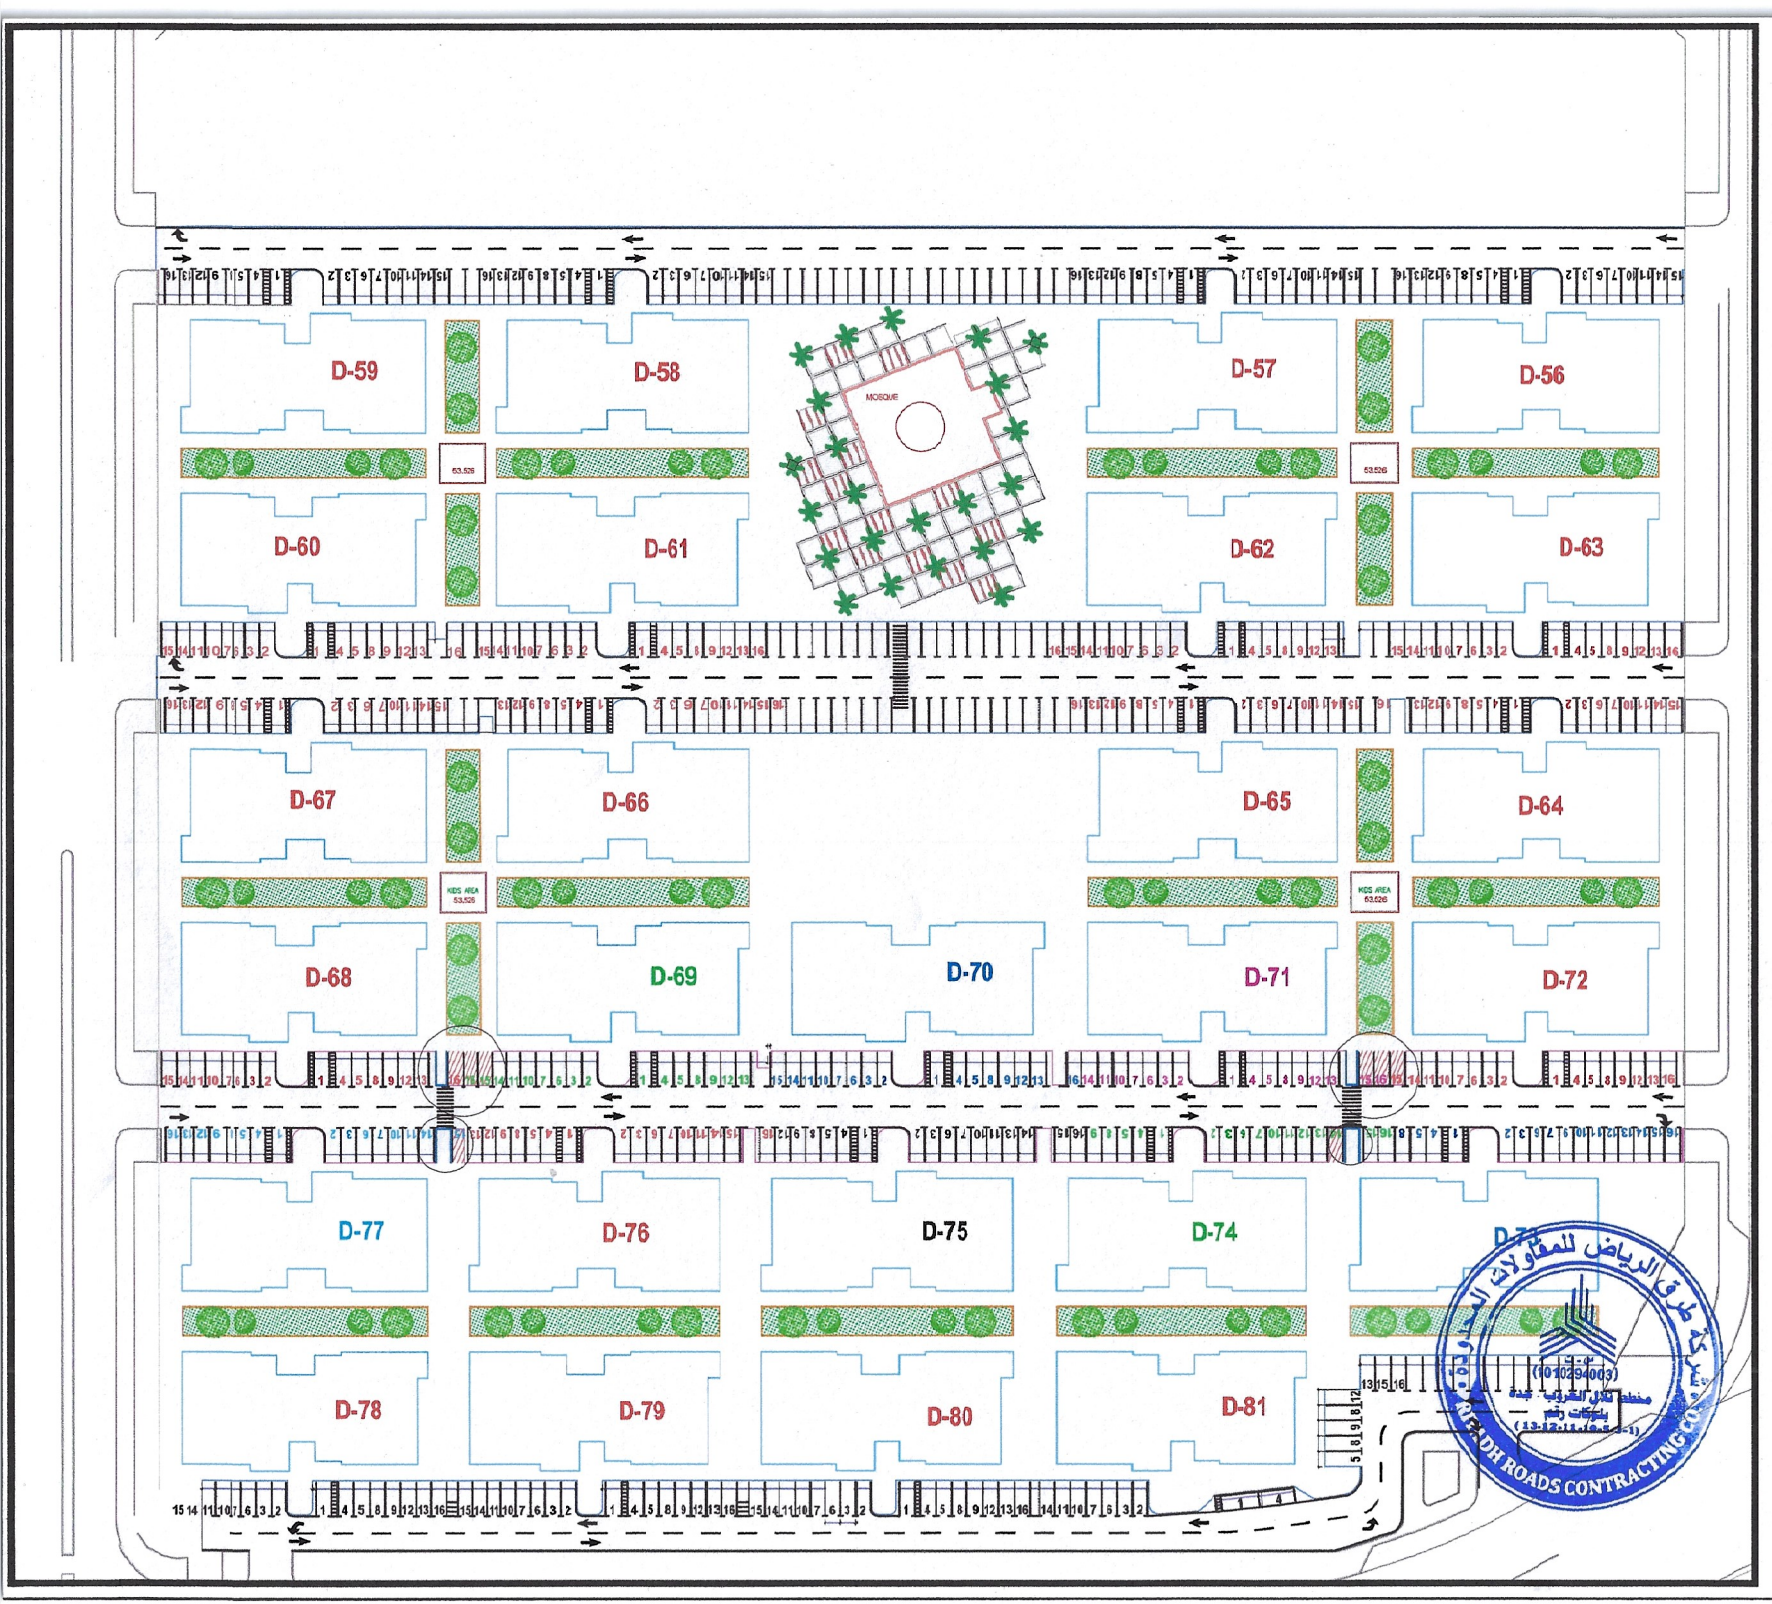

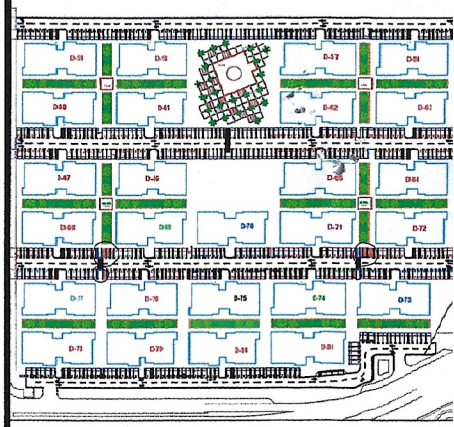

اتجاة تصريف المياة
الارض الطبيعية
الخط التصميمى
اسفلت قائم

المملكة العربية السعودية
امانة مدينة جدة
الادارة العامة للطرق والانارة
ادارة تصميم الطرق

المالك/ وزارة الاسكان
وزارة الإسكان
MINISTRY OF HOUSING

المطور/ شركة سانى العامرية
شركة سانى العامرية
SANY Alamerlak Co.

الاستشارى العام / الابنية للاستشارات الهندسية
الأبنية للإستشارات الهندسية
Abnia Consulting Engineers
Architects . Planners . Engineers

الاستشارى/ مكتب رمك للاستشارات الهندسية
مكتب رمك للاستشارات الهندسية
Office Ramak For Engineering Consultancy

المقاول/ شركة طرق الرياض للمقاولات
شركة طرق الرياض للمقاولات
RIYADH ROADS CONTRACTING CO.

تصاميم الطرق لمشروع تلال الغروب
بحى الامير فواز شمال - مدينة جدة

مسح:	
رسم:	
تصميم:	
تدقيق:	
اعتماد:	
تاريخ:	
رقم اللوحة:	
مقياس الرسم:	24 SIGNING & MARKING PLAN NTS

مدير ادارة تصميم الطرق

مدير عام الدراسات والتصاميم

/٢